

## **Verkauf einer gemeindeeigenen Garage an der Jugendherberge Schwarzburg**

Die Gemeinde Schwarzburg beabsichtigt die Garage Nr. 7 auf dem Flurstück 157/8 (unterhalb der Jugendherberge), siehe beigefügtem Lageplan, zu einem Mindestgebot in Höhe von 1.000,00 € zu verkaufen.

Es ist kein Stromanschluss vorhanden. Die Garage verfügt derzeit über kein Garagentor.

Die Kosten zur Beschaffung und zum Einbau trägt der Käufer.


Weiterhin trägt der Käufer sämtliche Kosten, die mit dem Kaufvertrag verbunden sind.

Erwerbsanträge sind bis zum **08.01.2025** (Datum des Poststempels) an die Verwaltungsgemeinschaft „Schwarzatal“, 98744 Schwarzatal, Markt 5, (Abteilung Liegenschaften) im verschlossenen Umschlag mit der eindeutigen Beschriftung „Ausschreibung - Garage Nr. 7, Gemeinde Schwarzburg“ zu richten.

Besichtigungstermine sind mit der Bürgermeisterin Frau Printz, Handy-Nr.: 0175/9312307 oder Herrn Kevin Kallenbach unter der Handy-Nr.: 0176/34971162 abzustimmen.

Die Gemeinde Schwarzburg ist nicht verpflichtet an einen bestimmten Bieter zu verkaufen.

gez. Printz  
Bürgermeisterin

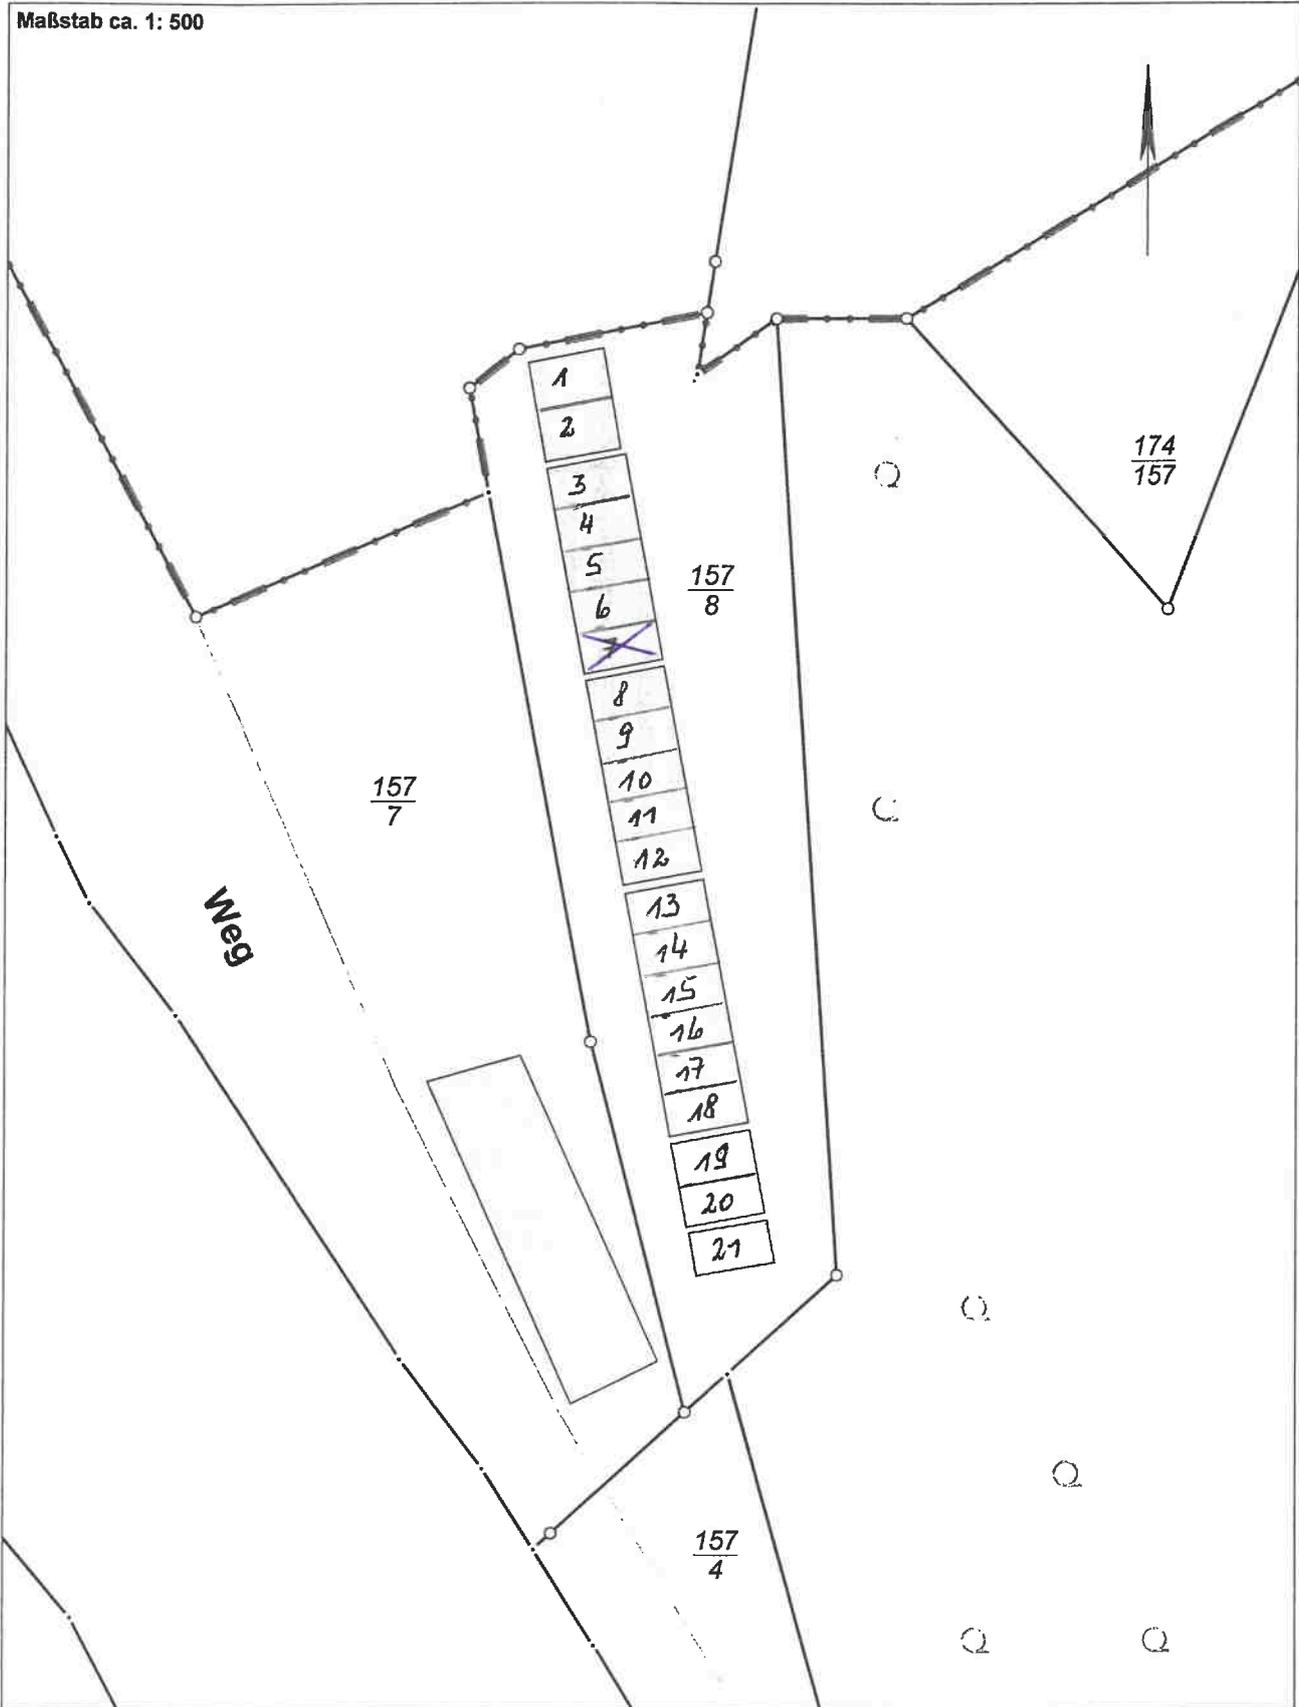

Die Ausgabe kann Fortführungen enthalten, die noch nicht in das Grundbuch übernommen worden sind. Die Gebäude mit einer gestrichelten Begrenzungslinie wurden ohne Grenzbezug erfasst. Der Auszug kann ggf. noch weitere Fortführungsfälle (neue Flurstücksnummern und -grenzen in rot) enthalten. Die Vervielfältigung ist nur erlaubt, soweit die Vervielfältigungsstücke demselben Nutzungszweck wie die Originalausgabe dienen (§ 20 Thüringer Vermessungs- und Geoinformationsgesetz vom 16. Dezember 2008 (GVBl. S. 574) in der jeweils gültigen Fassung).