

Öffentliche Ausschreibung - Baugrundstück

Die Landgemeinde Stadt Schwarzatal verkauft auf dem Wege der öffentlichen Ausschreibung für Bebauung folgendes unbebautes kommunales Grundstück

Objekt 98744 Schwarzatal, Hohlweg
Lage: Gemarkung Oberweißbach, Flur 1, Flurstück 14/8, 825 m²

zu einem Mindestgebot in Höhe von 27.225,00 €.

Das Flurstück ist voll erschlossen und liegt in landschaftlicher schöner und ruhiger Lage in einem Mischgebiet. Ein Bebauungsplan ist nicht vorhanden.



Der Käufer trägt alle mit dem Kaufvertrag anfallenden Kosten.

Erwerbsanträge sind an das Liegenschaftsamt der Verwaltungsgemeinschaft „Schwarzatal“, 98744 Schwarzatal, Markt 5, im verschlossenen Umschlag mit der eindeutigen Beschriftung **„Kaufangebot Stadt Schwarzatal, Objekt – Hohlweg, Flurstück 14/8“** bis zum **07.05.2025** (Datum des Poststempels) zu richten.

Die Stadt Schwarzatal ist nicht verpflichtet, an einen bestimmten Bieter zu verkaufen. Besichtigungstermine können mit Abteilung Liegenschaften/ Bauamt Tel.-Nr.:036705/67102, vereinbart werden.

Schwarzatal, den 18.03.2025

gez. Kathrin Kräupner
Bürgermeisterin

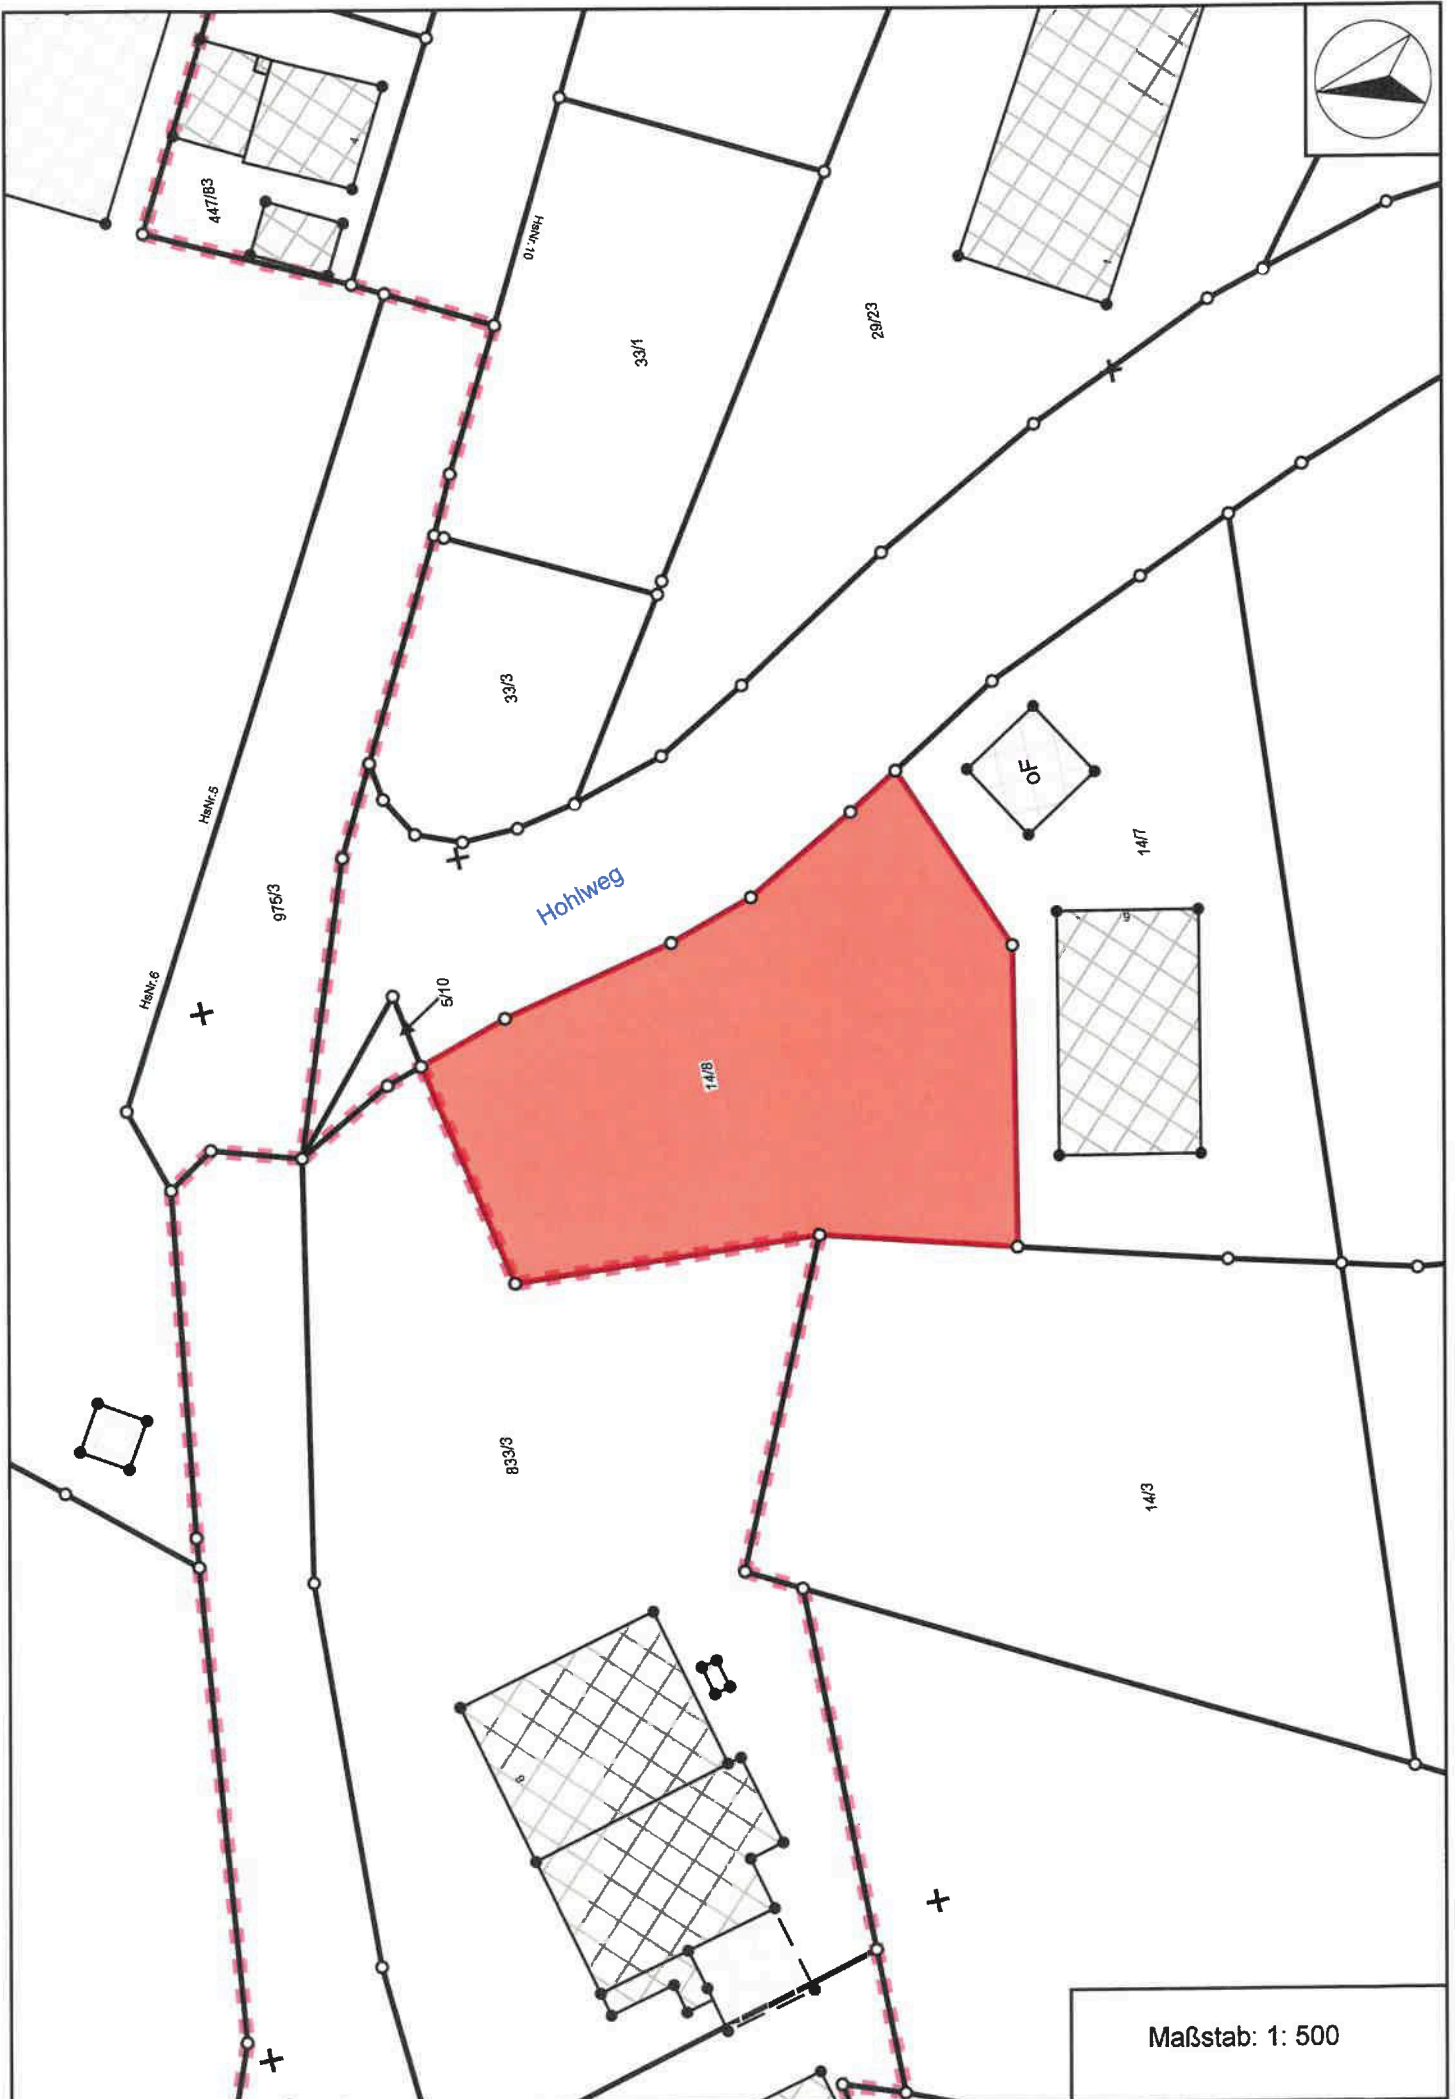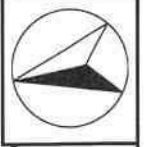

Maßstab: 1: 500