

## **Öffentliche Ausschreibung - Baugrundstück**

Die Landgemeinde Stadt Schwarzatal verkauft auf dem Wege der öffentlichen Ausschreibung für Bebauung folgendes unbebautes kommunales Grundstück

**Objekt** 98744 Schwarzatal, Hohlweg  
**Lage:** Gemarkung Oberweißbach, Flur 1, Flurstück 14/8, 825 m<sup>2</sup>

zu einem Mindestgebot in Höhe von 27.225,00 €.

Das Flurstück ist voll erschlossen und liegt in landschaftlicher schöner und ruhiger Lage in einem Mischgebiet. Ein Bebauungsplan ist nicht vorhanden.


Der Käufer trägt alle mit dem Kaufvertrag anfallenden Kosten.

Erwerbsanträge sind an das Liegenschaftsamt der Verwaltungsgemeinschaft „Schwarzatal“, 98744 Schwarzatal, Markt 5, im verschlossenen Umschlag mit der eindeutigen Beschriftung **„Kaufangebot Stadt Schwarzatal, Objekt – Hohlweg, Flurstück 14/8“** zu richten.

Die Stadt Schwarzatal ist nicht verpflichtet, an einen bestimmten Bieter zu verkaufen. Besichtigungstermine können mit Abteilung Liegenschaften/ Bauamt Tel.-Nr.:036705/67102, vereinbart werden.

Schwarzatal, den 13.05.2025

gez. Kathrin Kräupner  
Bürgermeisterin

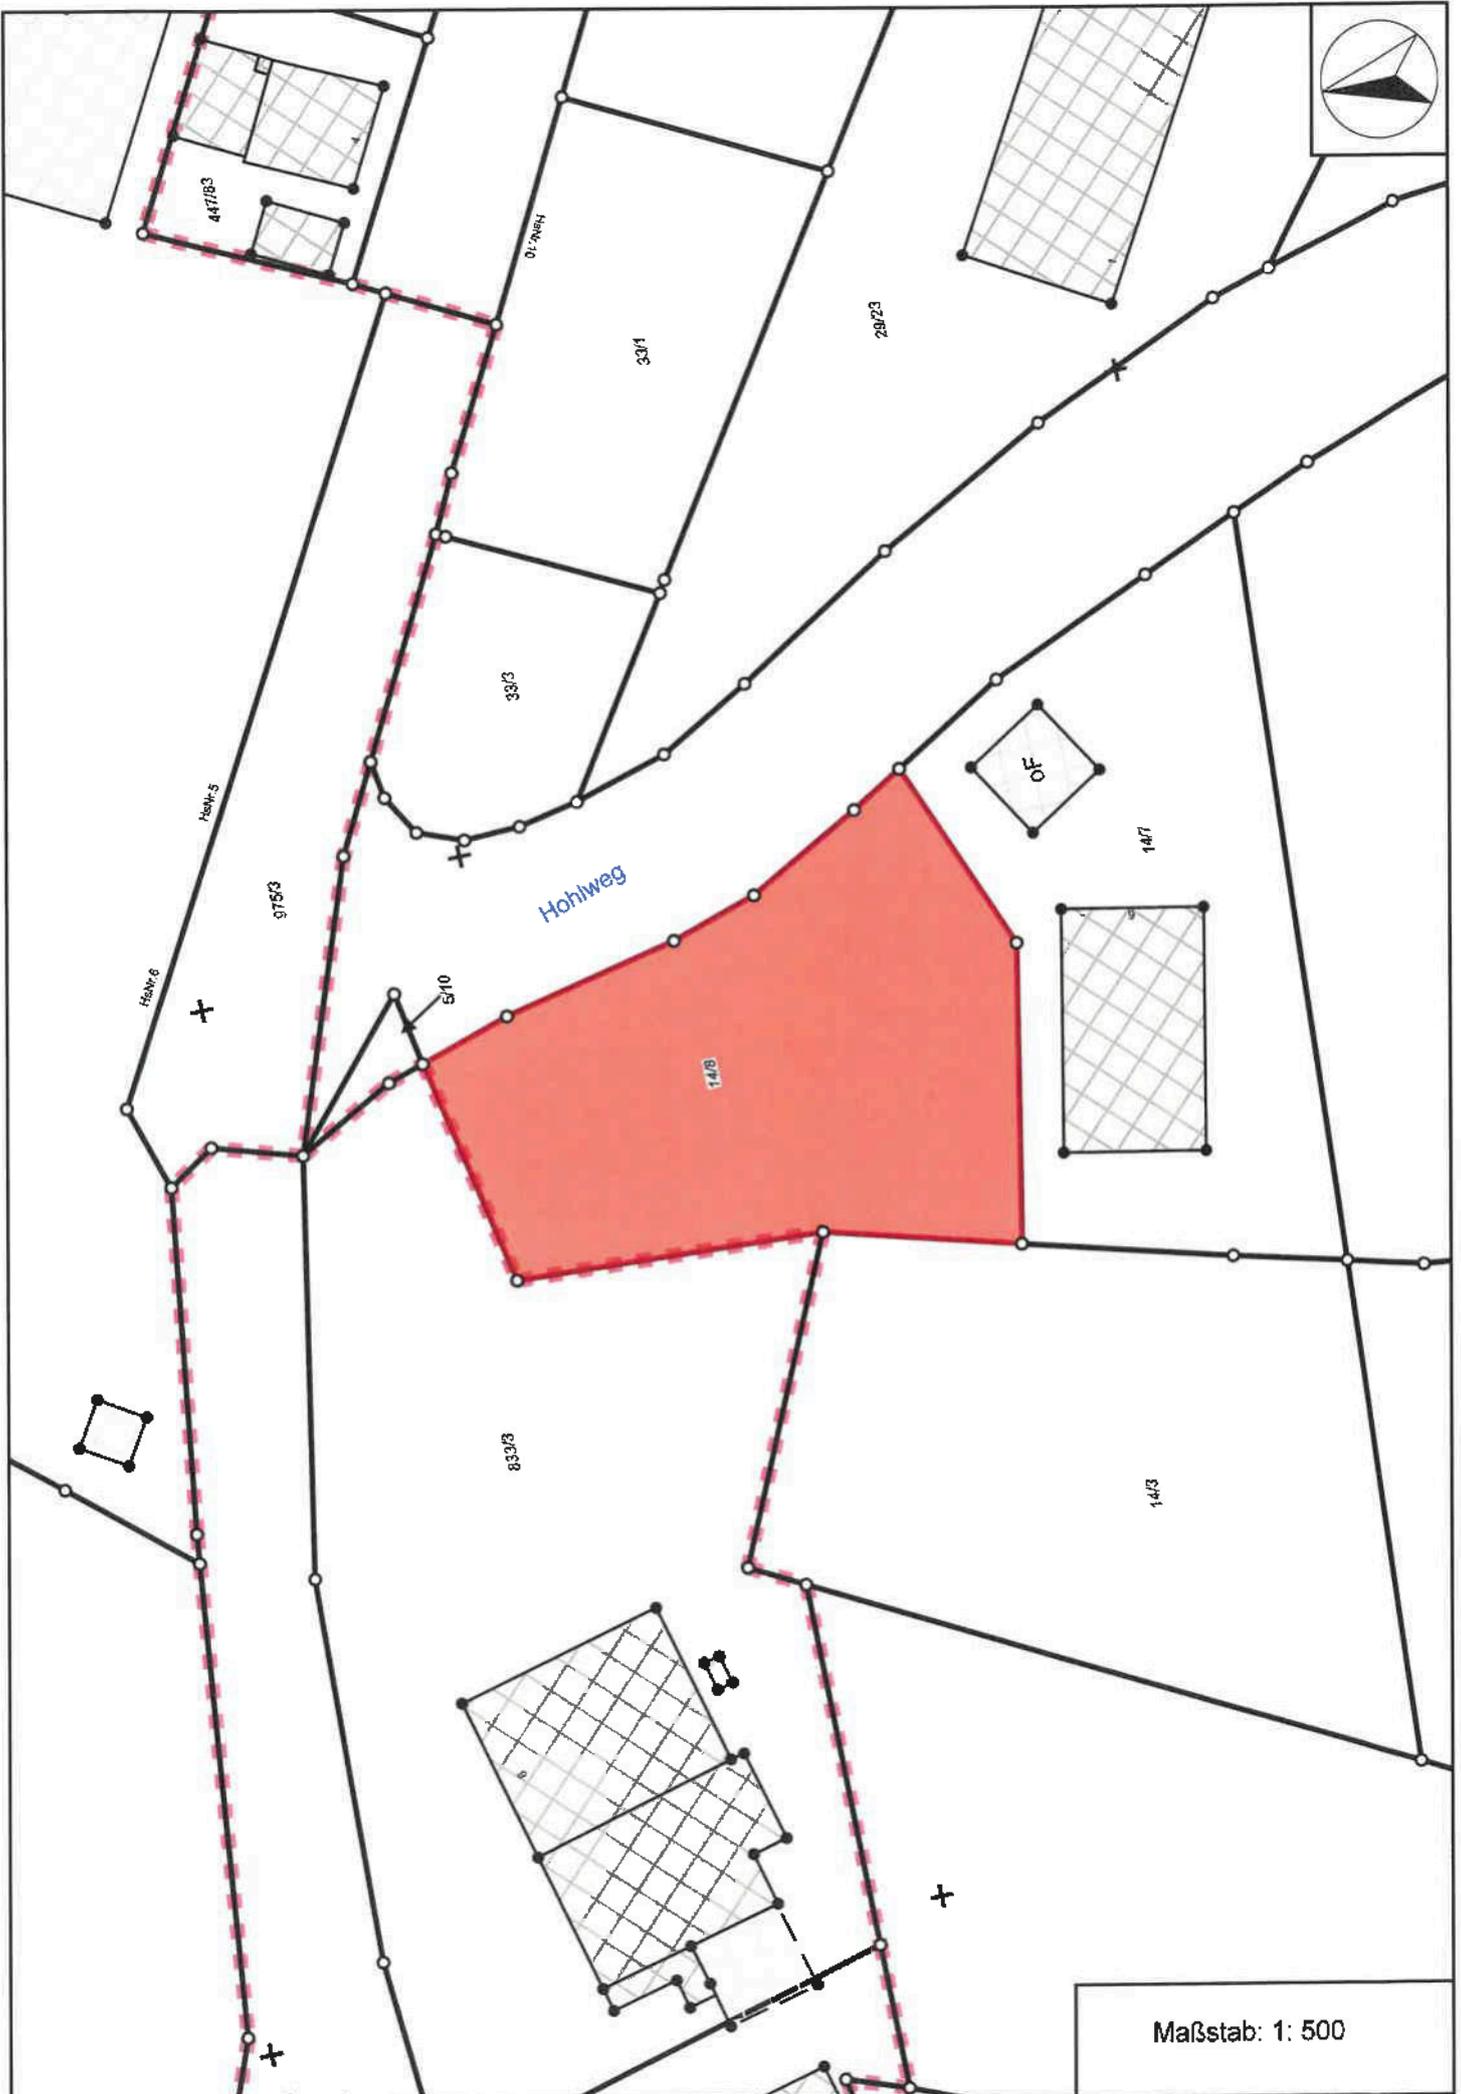

Maßstab: 1: 500